

## UNVERBINDLICHE PLANKOPIE

ÄNDERUNGEN WÄHREND DER BAUAUSFÜHRUNG VORBEHALTEN  
DIE IN DEN PLÄNEN EINGETRAGENEN ROHBAUMASSE SIND ALS  
GRUNDLAGE FÜR DIE ERSTELLUNG VON EINBAUMÖBELN UNGEEIGNET


### LEGENDE:

	WOHNUNGSVERTEILER	UK=200
	KLINGEL, GONG	H=220
	AUSSCHALTER	H=110
	WECHSELSCHALTER	H=110
	SERIENSCHALTER	H=110
	KREUZSCHALTER	H=110
	DECKENAUSLASS	
	WANDAUSLASS BAD-WC	H=185
	KÜCHE: h=170, AR: h=220	
	SCHUKOSTECKDOSE (IM BAD H=145)	H=30
	DOSE FÜR KÜHLSCHRANK	H=30
	FERNSPRECHLEERDOSE, WOHNUNGSSPRECH- STELLE	H=30
	ANTENNENSTECKDOSE	H=30
	DOSE FÜR E. HERD	H=50
	GESCHIRRSPÜLER	H=50
	WASCHMASCHINE	H=50
	DUNSTABZUG	H=170
	LEERROHR S5-VERKABELUNG	
	KLINGELTASTER	H=110
	POTENTIALAUSGLEICH	
	VENTILATOR	
	HEIZKÖRPER NICHT MASSTÄBLICH	

SCHLAUCHANSCHLUSS IN ALLEN MIETERGÄRTEN VORHANDEN

DONAU-CITY-WOHNBAU AG  
GEMEINNÜTZIGE AKTIENGESELLSCHAFT  
1220 WIEN, HUBERTUSDAMM

# BAUPROJEKT DONAU-CITY-WOHNBAU

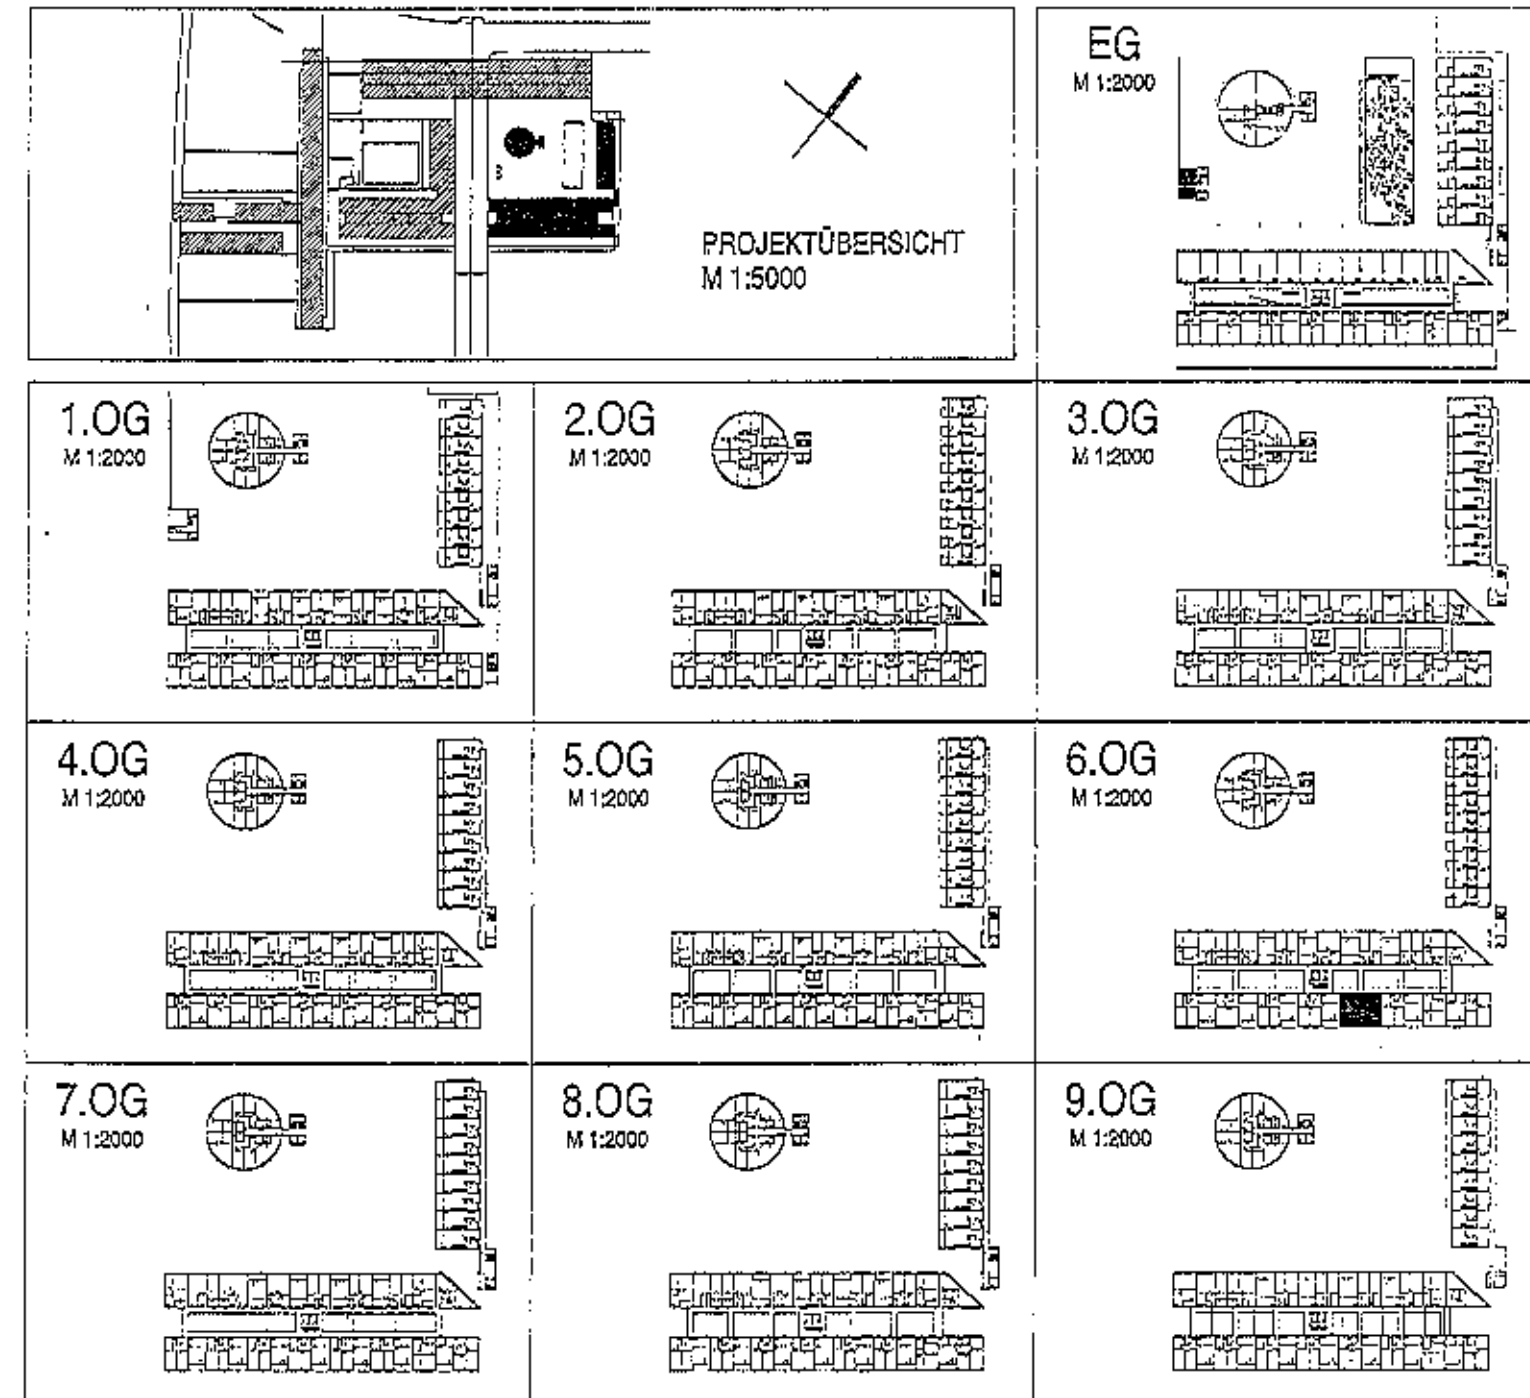

## VERGABEPLAN

ARGE ARCHITEKTEN WOHNBAU DONAUCITY



CUFER&PARTNER, DELUGAN-MEISSL, LOUDON, STEINER

BAUTEIL	STIEGE	WOHNUNGSTYP	GESCHOSS	TOP Nr.
1	9	C2	6.0G	9/109

